


Płyta wklejona na stałe
za pomocą kleju systemowego

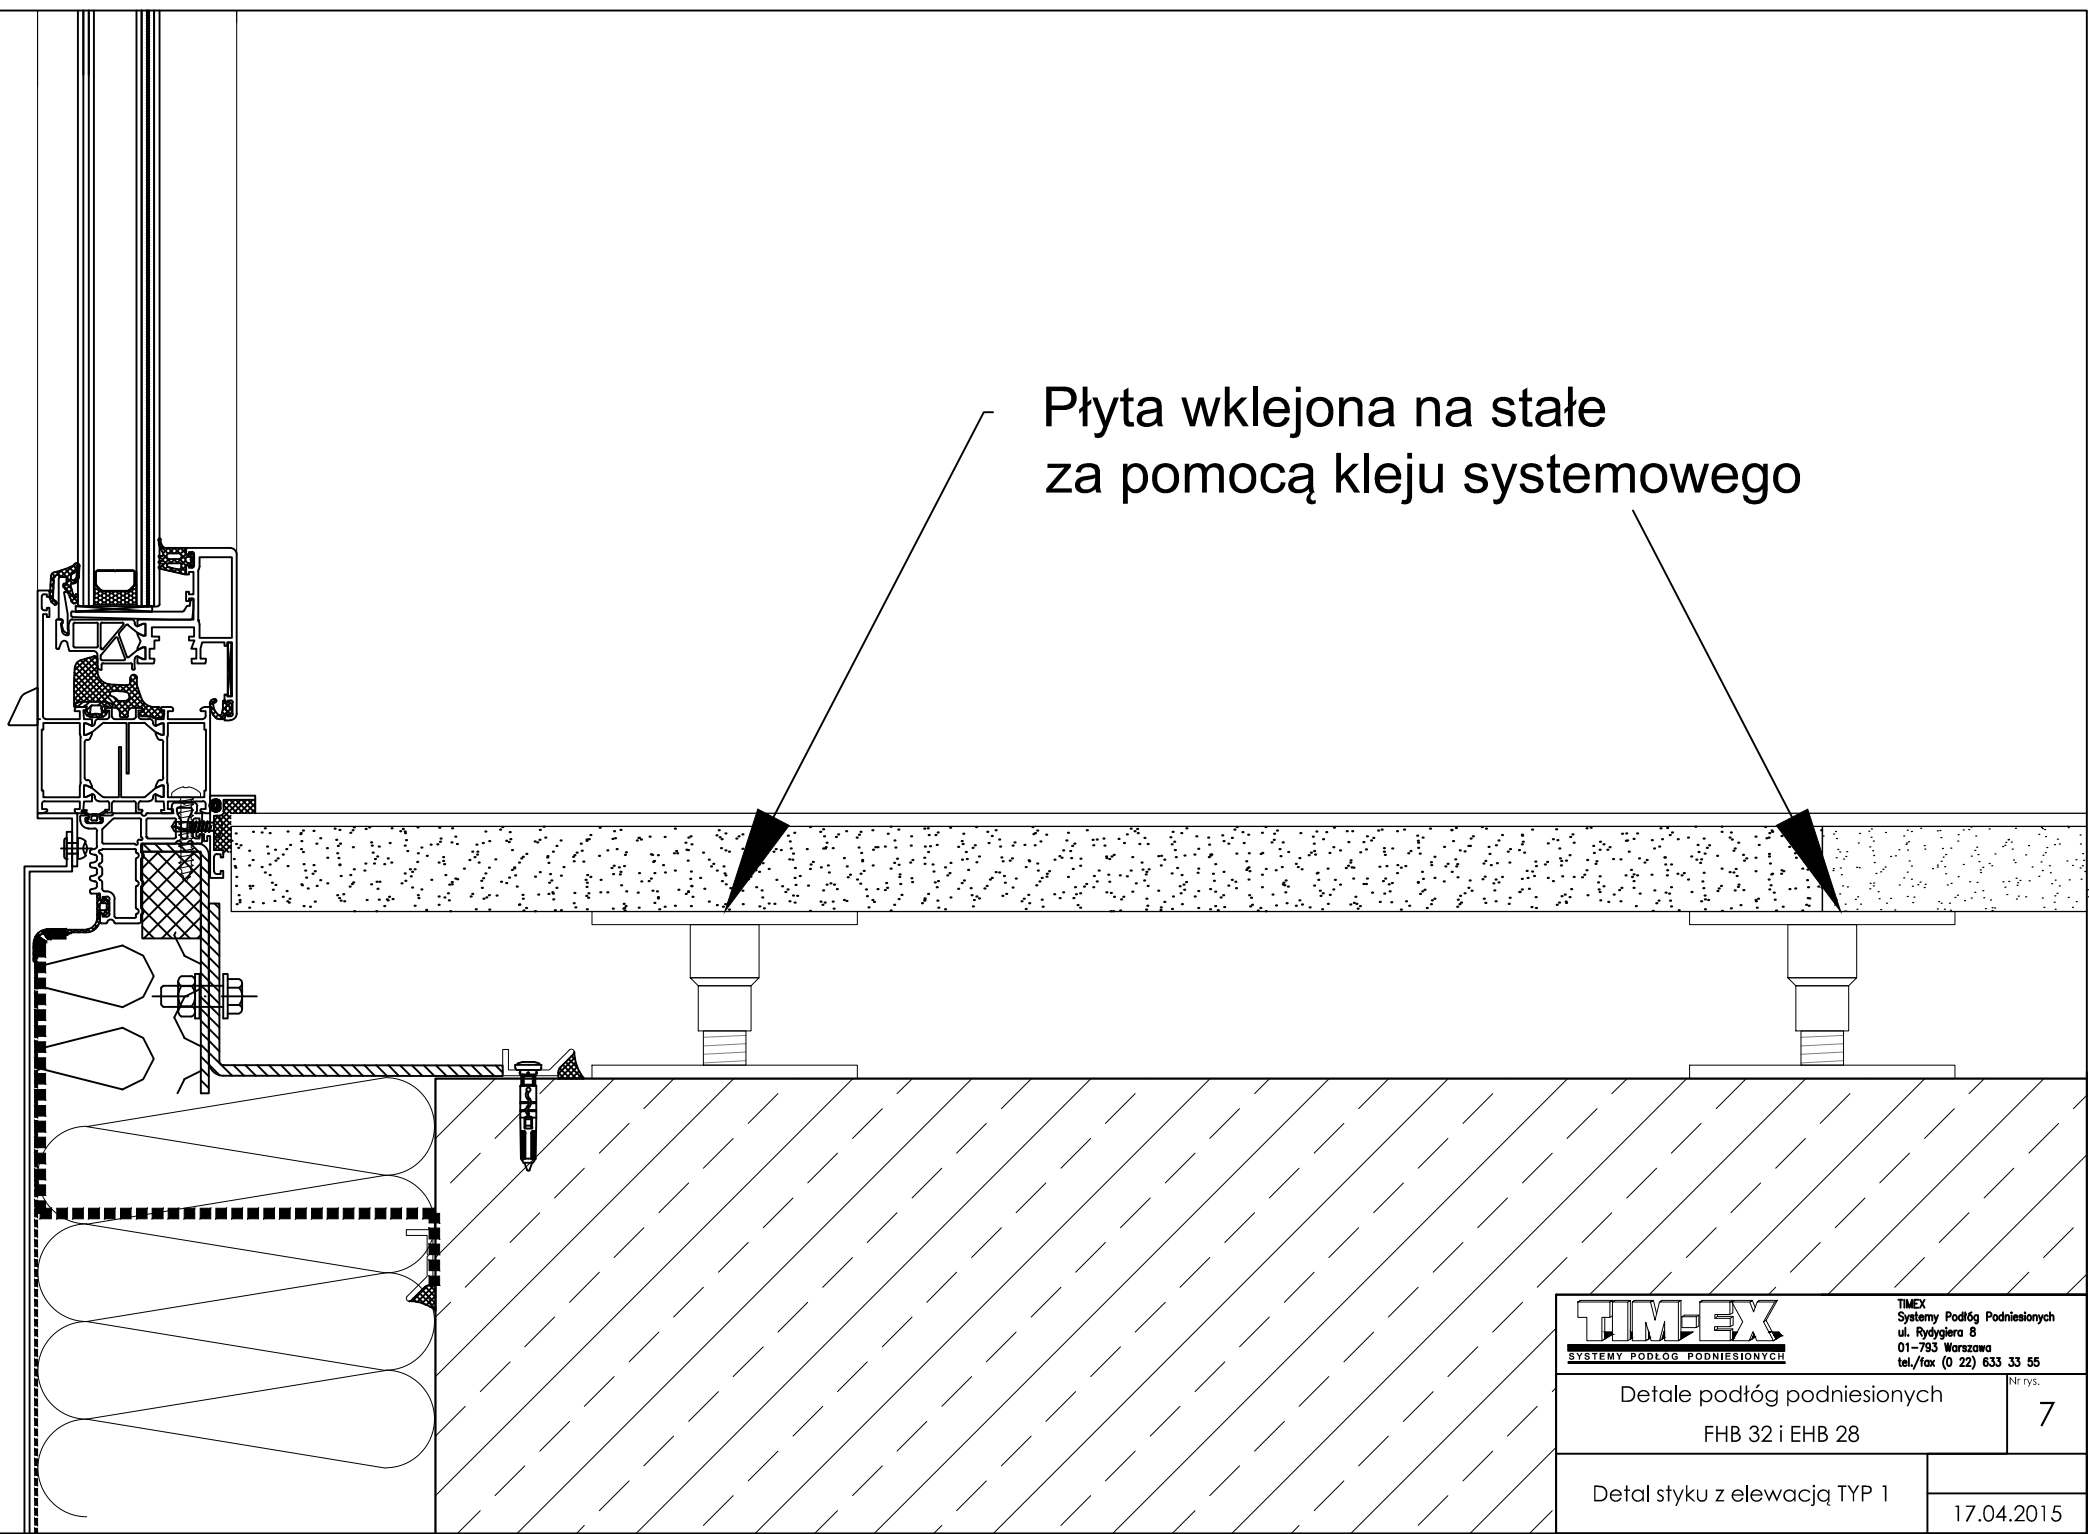

TIMEX SYSTEMY PODŁÓG PODNIESIENYCH	TIMEX Systemy Podłóg Podniesionych ul. Rydygiera 8 01-793 Warszawa tel./fax (0 22) 633 33 55
Detale podłóg podniesionych	
FHB 32 i EHB 28	
Nr rys. 7	
Detal styku z elewacją TYP 1	17.04.2015