


Wykładzina antypoślizgowa

Podłoga FHB32/1200/600

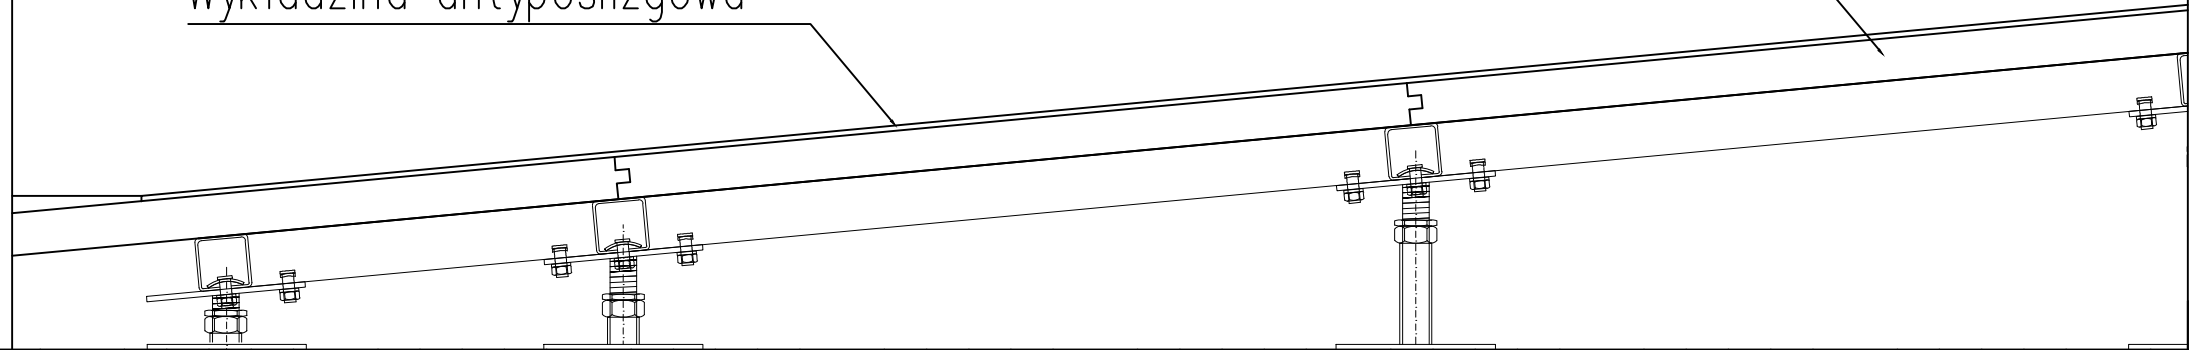

TIM-EX SYSTEMY PODŁÓG PODNIESIONYCH		TIMEX Sp. z o.o. S.K.A. Systemy Podłóg Podniesionych ul. Rydygiera 8 01-793 Warszawa tel./fax (0 22) 633 33 55	
DETAL		Nr rys.	
PODŁOGI PODNIESIONEJ		9	
Przekrój przez rampę		1:20	
		17.04.2015	