


Płyty kamienne - gr. 20mm
Mata rozdzielająca - UZIN Multimoll TOP 4
Płyta Knauf FHB 32 - gr. 32mm

Wykładzina dywanowa gr. 7mm
Płyta Knauf EHB 28 - gr. 28mm

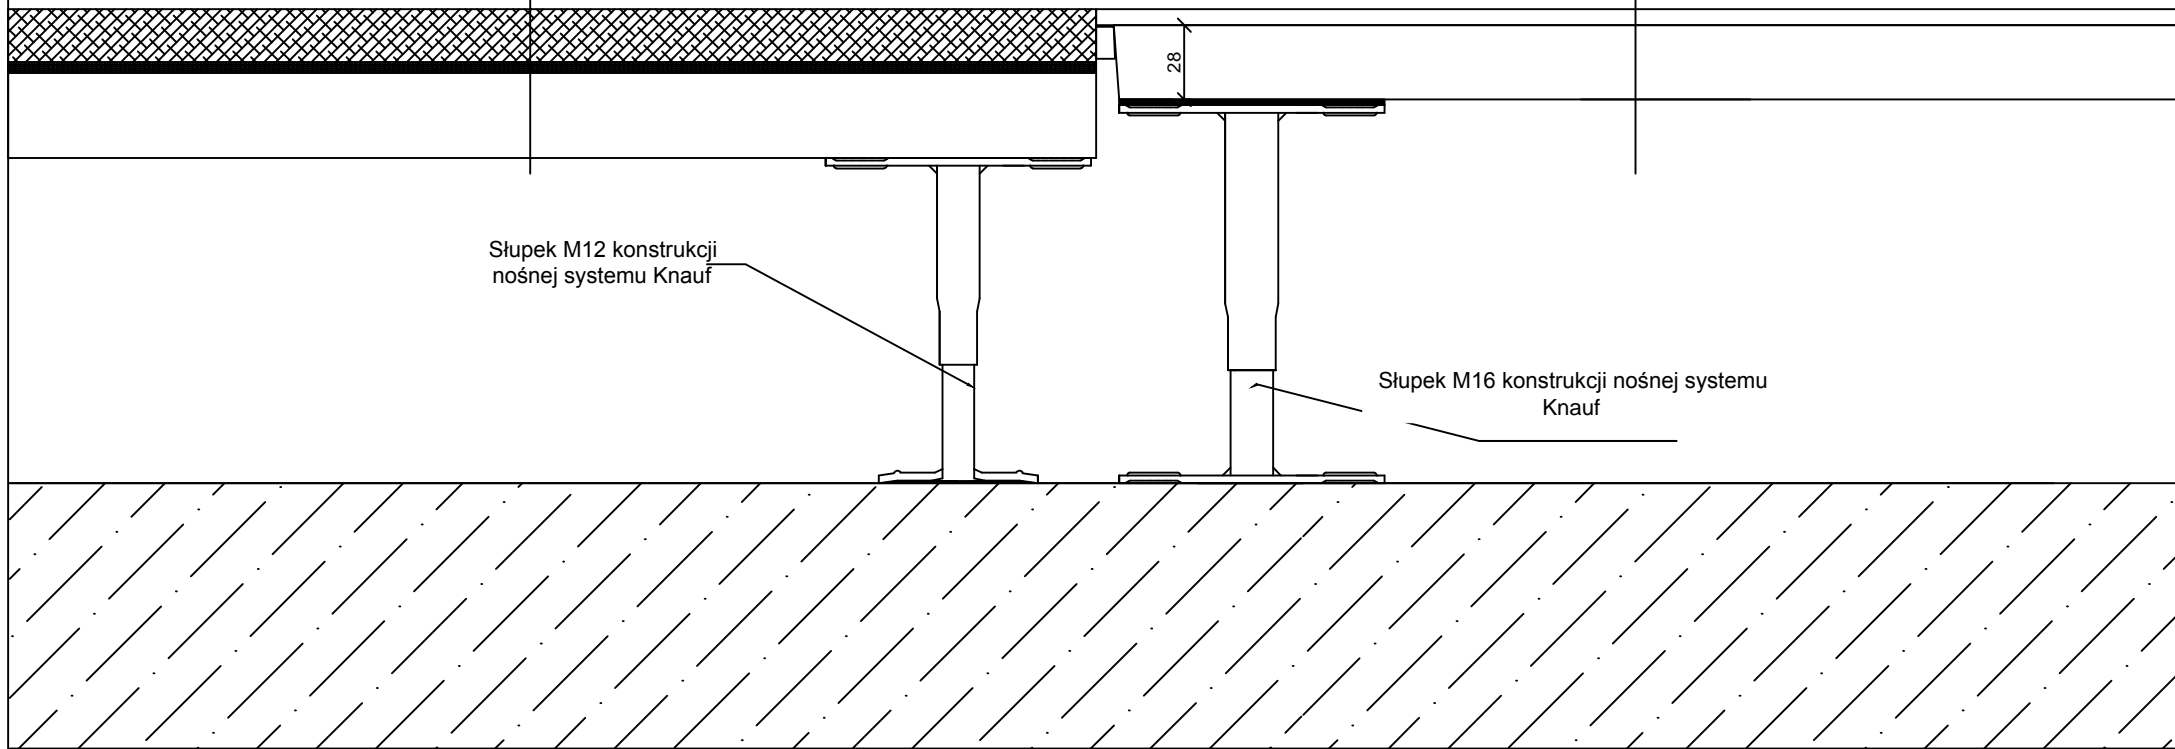

Słupki M12 konstrukcji
nośnej systemu Knauf

Słupki M16 konstrukcji nośnej systemu
Knauf

TIM-EX
SYSTEMY PODŁÓG PODNIESIONYCH

TIMEX
Systemy Podłóg Podniesionych
ul. Rydygiera 8
01-793 Warszawa
tel./fax (0 22) 633 33 55

Detale podłóg podniesionych
FHB 32 i EHB 28

Nr rys.
7

Detal styku wykończeń

17.04.2015